
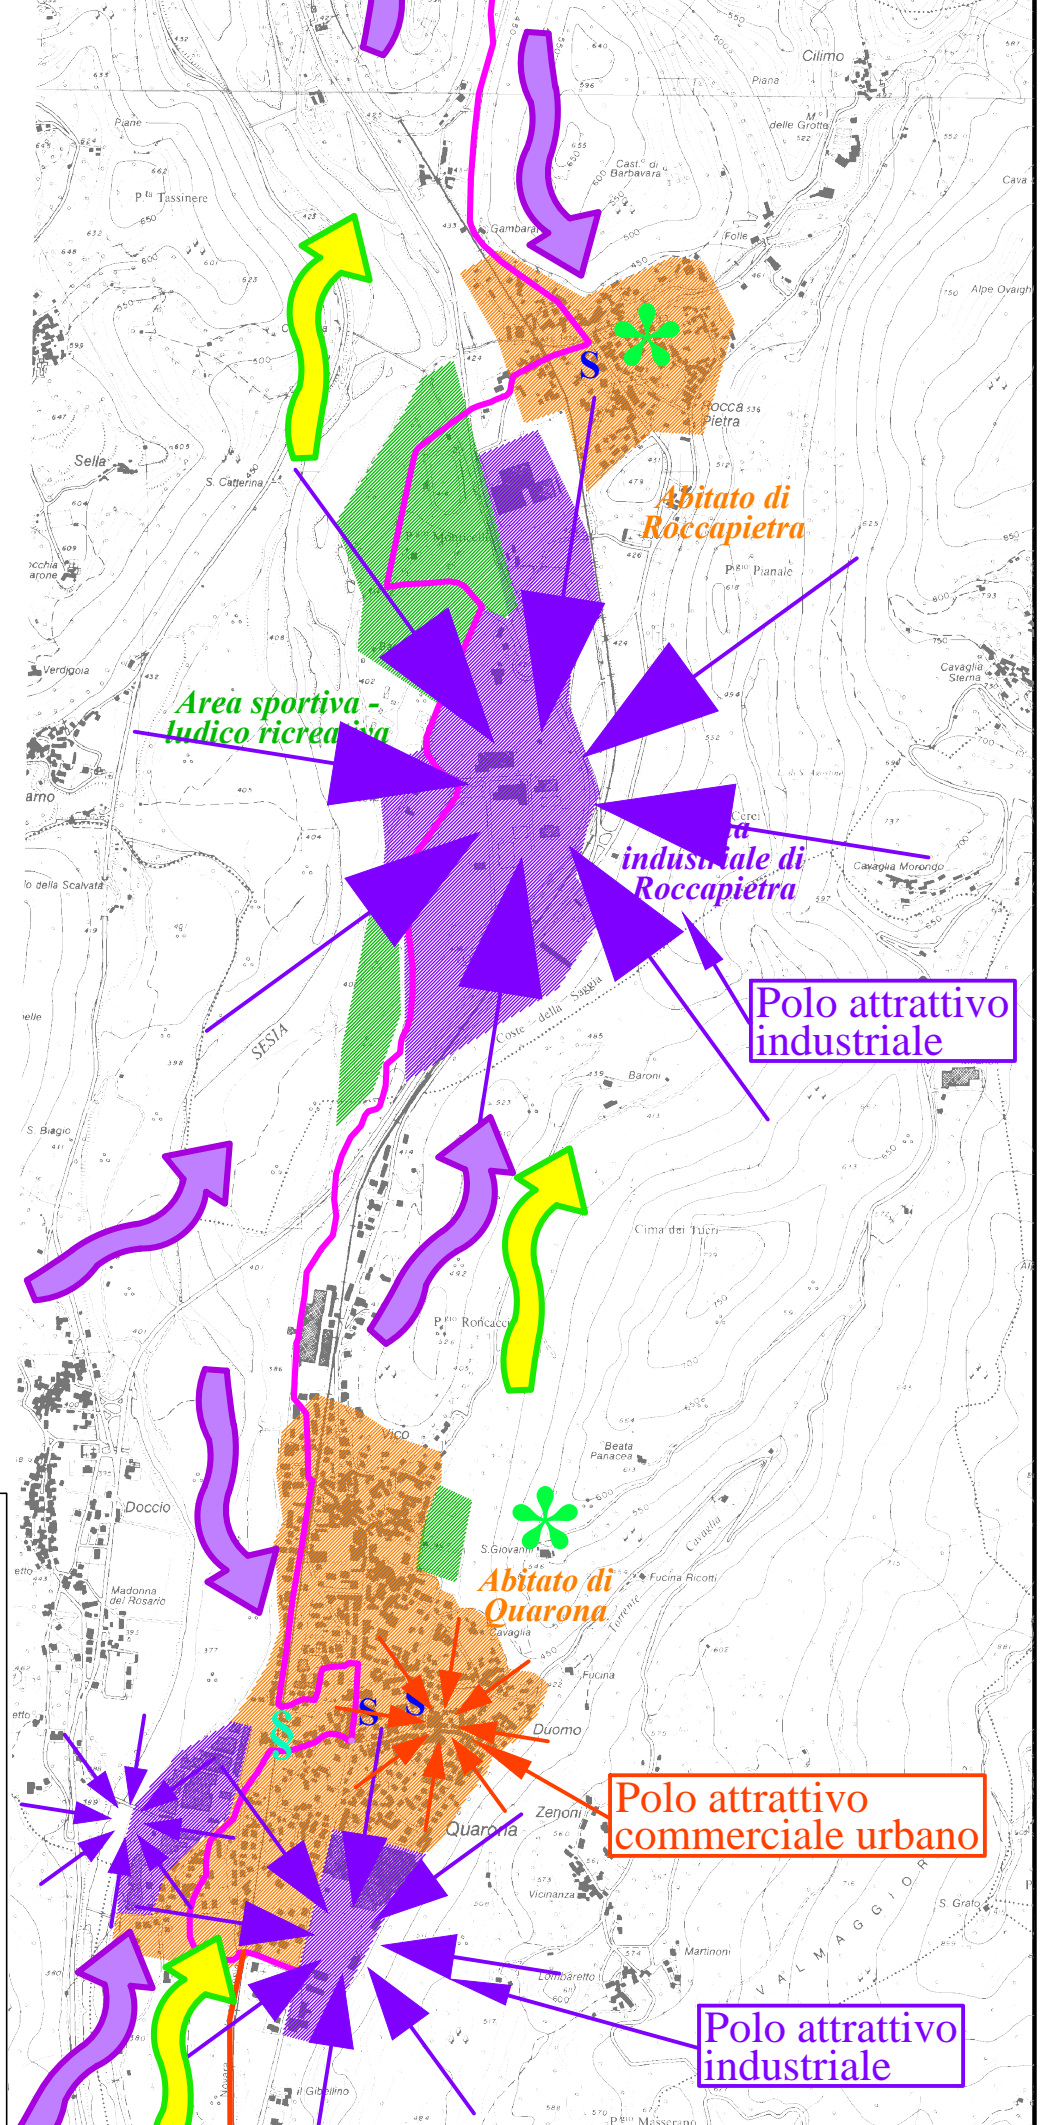
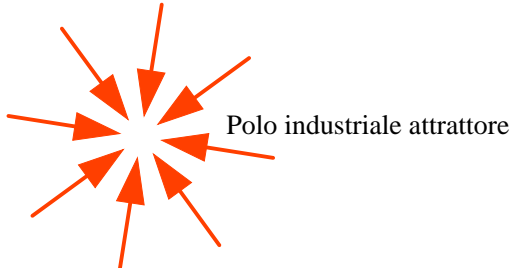


**LEGENDA**

- Centro abitato
- Zona industriale
- Area sportiva/ricreativa
- Pista ciclabile esistente
- Nuova pista ciclabile
- Polo attrattivo culturale
- Stazione ferroviaria
- Stazione Bus
- Istituto scolastico

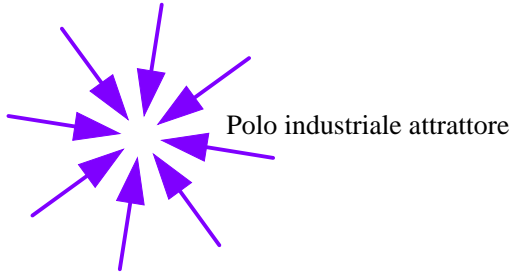

Regione Piemonte <b>Comuni di Varallo Sesia e Quarona</b> Provincia di Vercelli		
Bando per l'accesso ai finanziamenti per interventi "Percorsi ciclabili Sicuri"		
<b>REALIZZAZIONE PISTA CICLABILE A SERVIZIO DELLA PENDOLARITA' LAVORATIVA a collegamento degli abitati con i poli industriali</b>		
<b>TAVOLA 5</b>	COROGRAFIA Scala 1:20.000	
<b>ANALISI SISTEMA MOBILITÀ</b>		
Studio Tecnico <b>FAUDA PICHET</b> Ing. Egidio Via Duca D'Aosta, 53 - BORGOSIESA (VC) Tel. 0163-21773 / Fax 0163-27345 e-mail: studio.fauda@studiofauda.com	Commessa N. 006PUB/2018 di Marzo 2018	
	Revisione N. 0	Data progetto <b>Marzo 2018</b>
	Id. file: AUTOCAD/PUBBLICI/Varallo/Pista Ciclabile_Varallo_Quarona	